




Legenda

- Werkingsgrens
- Bestaande situatie
- Bestaande perceelsgrens
- Nieuwe perceelsgrens
- Bestaande hoogte in meters ten opzichte van N.A.P.
- Planhoogte in meters ten opzichte van N.A.P.
- Afsluiting
- Aanbrengen kantopsluiting met type aanduiding
- Dubbele strekplaat tegen kantopsluiting straatbakstenen keurformaat rood/bruin
- Aanbrengen vakaanduiding NCB-klinker type 2 conform detail
- Aanbrengen vrijgekomen betonstraatstenen keurformaat kv
- Aanbrengen straatbakstenen keurformaat rood/bruin kv
- Aanbrengen straatbakstenen keurformaat rood/bruin hv
- Aanbrengen betontegels 300x300x60 mm hv
- Aanbrengen betontegels 300x300x60 mm hv
- Aanbrengen grasstenen NCB-klinker type 1
- Aanbrengen grasstenen NCB-klinker type 3
- Aanbrengen grasbetontegels 600 x 400 mm
- Aanbrengen halfverharding
- Opnieuw aanbrengen diverse verhardingen
- Herstraten
- Inzaaien verstevigd gazon
- Inzaaien gras/kruidentijk grasland
- Inzaaien bloemrijk grasland (door derden)
- Aanplanten vaste planten (door derden)
- Aanplanten heesters (door derden)
- Aanplanten struiken (door derden)
- Handhaven bestaand groen
- Aanbrengen talud
- Opstelplaats afvalcontainers
- Aanbrengen diamantkoppelpaal (opvoedpaal)
- Aanbrengen straathoek
- Aanbrengen trottoirhoek
- Aanbrengen zitbank
- Aanbrengen lichtmast
- Aanbrengen sloot (door derden)
- Aanplanten heester (door derden)
- Aanplanten haag (door derden)
- Aanplanten boom (door derden)
- Bestaande boom
- Te kappen boom
- Locatie uithit
- Aanleg hoogtes in het werk te controleren

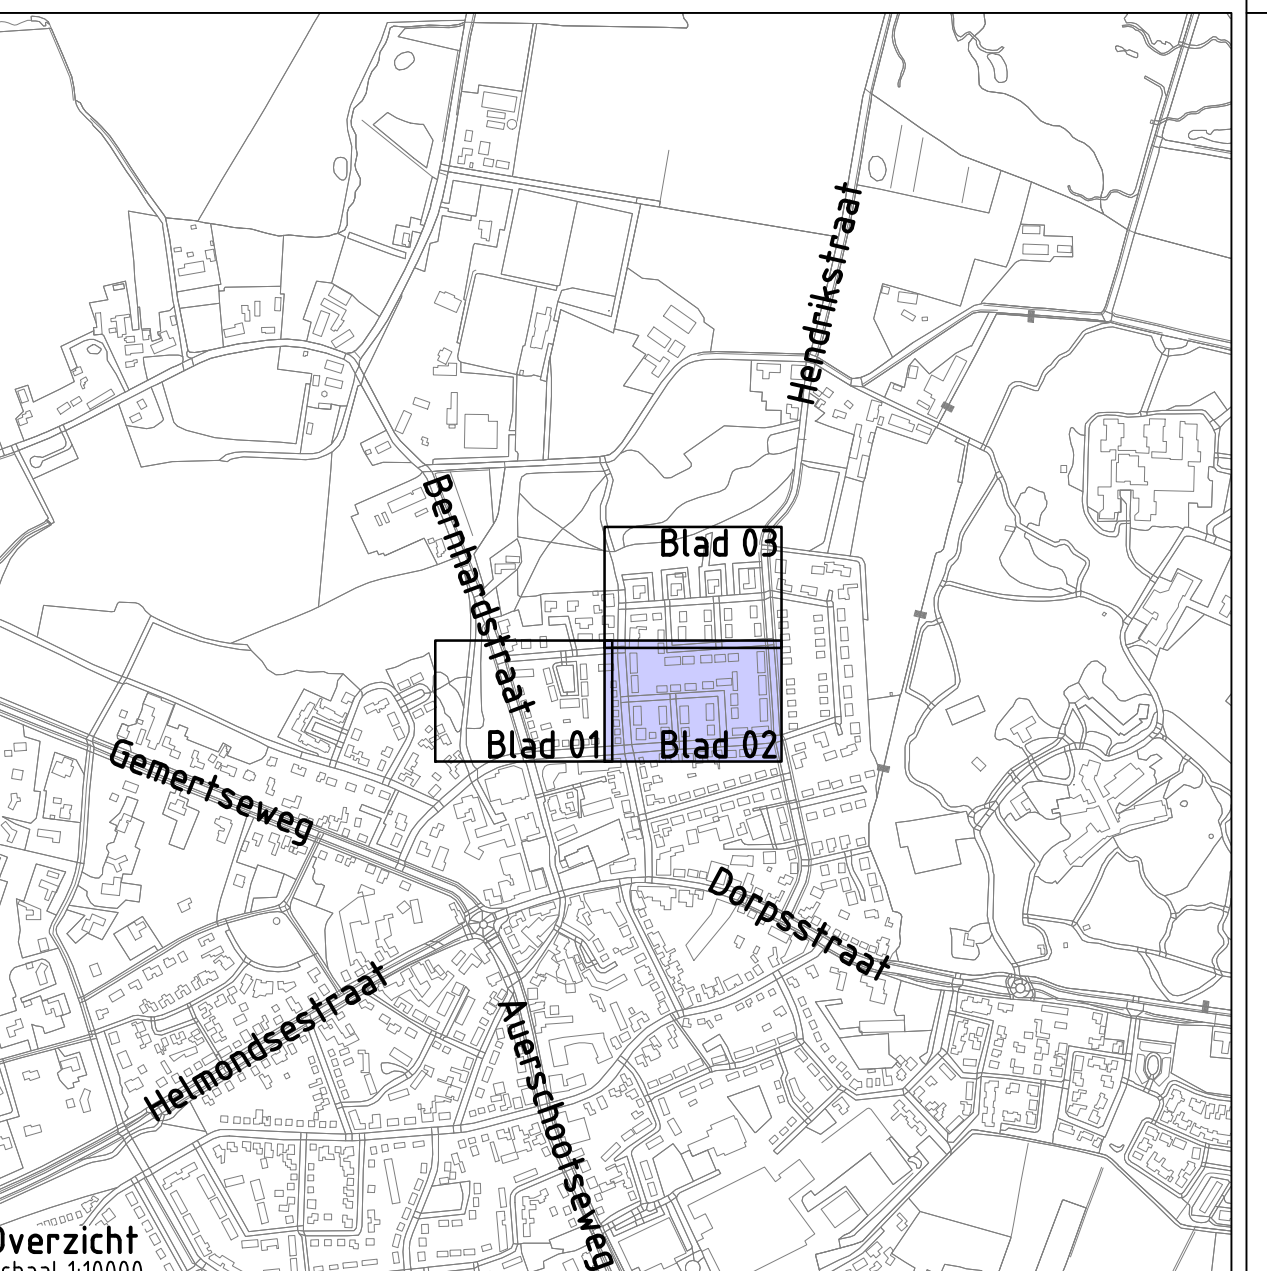

Overzicht
Schaal 1:10000

Project: **Herinrichting Oranjebuurt fase 1 Bakel**

Opdrachtgever: **Gemeente Gemert - Bakel**

GRASVELD
CIVIELE TECHNIEK

Graveld Cricle Techniek B.V.
Rijksweg 5a
5741 RK, Bakel en Dink
tel. 0492 - 466219
www.graveld.nl
info@graveld.nl

Onderdeel: **Bovengrondse situatie**
Blad 02

Getekend: V.H.	Schaal: 1:200	Fase: BE
Goedgekeurd: M.K.	Formaat: A0 + 1	Versie: F
Projectnummer: G004-094	Tekening: 05 van 10	
Datum: 29-01-2026	Doc.: G004094 - BE	