



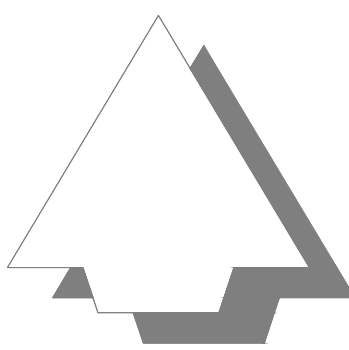

Legenda

- Werkgrens
- Bestaande situatie
- Bestaande perceelsgrens
- Nieuwe perceelsgrens
- Bestaande hoogte in meters ten opzichte van N.A.P.
- Planhoogte in meters ten opzichte van N.A.P.
- Afsluiting
- Aanbrengen kantopsluiting met type aanduiding
- Dubbele strekplaat tegen kantopsluiting straatbakstenen keelmaat rood/bruin
- Aanbrengen vakaanduiding NCB-klinker type 2 conform detail
- Aanbrengen vrijgekomen betonstraatstenen keelmaat kv
- Aanbrengen straatbakstenen keelmaat rood/bruin kv
- Aanbrengen straatbakstenen dikmaat rood/bruin hv
- Aanbrengen betontegels 300x300x60 mm hv
- Aanbrengen betontegels 300x300x80 mm hv
- Aanbrengen grastegels NCB-klinker type 1
- Aanbrengen grastegels NCB-klinker type 3
- Aanbrengen grastegels 600 x 400 mm
- Aanbrengen halfverharding
- Opnemen en opnieuw aanbrengen diverse verhardingen
- Herstraten
- Inzaaien verspreide gazon
- Inzaaien gras/kruidentijk grasland
- Inzaaien bloemrijk grasland (door derden)
- Aanplanten vaste planten (door derden)
- Aanplanten heesters (door derden)
- Aanplanten struiken (door derden)
- Handhaven bestaand groen
- Aanbrengen talud
- Opstelplaats afvalcontainers
- Aanbrengen diamantkoppaal (opvoedpaal)
- Aanbrengen straatkolk
- Aanbrengen trottoirkolk
- Aanbrengen zitbank
- Aanbrengen lichtmast
- Aanbrengen slobben (door derden)
- Aanplanten heester (door derden)
- Aanplanten haag (door derden)
- Aanplanten boom (door derden)
- Bestaande boom
- Te kappen boom
- Locatie uithit
- Aanleg hoogtes in het werk te controleren

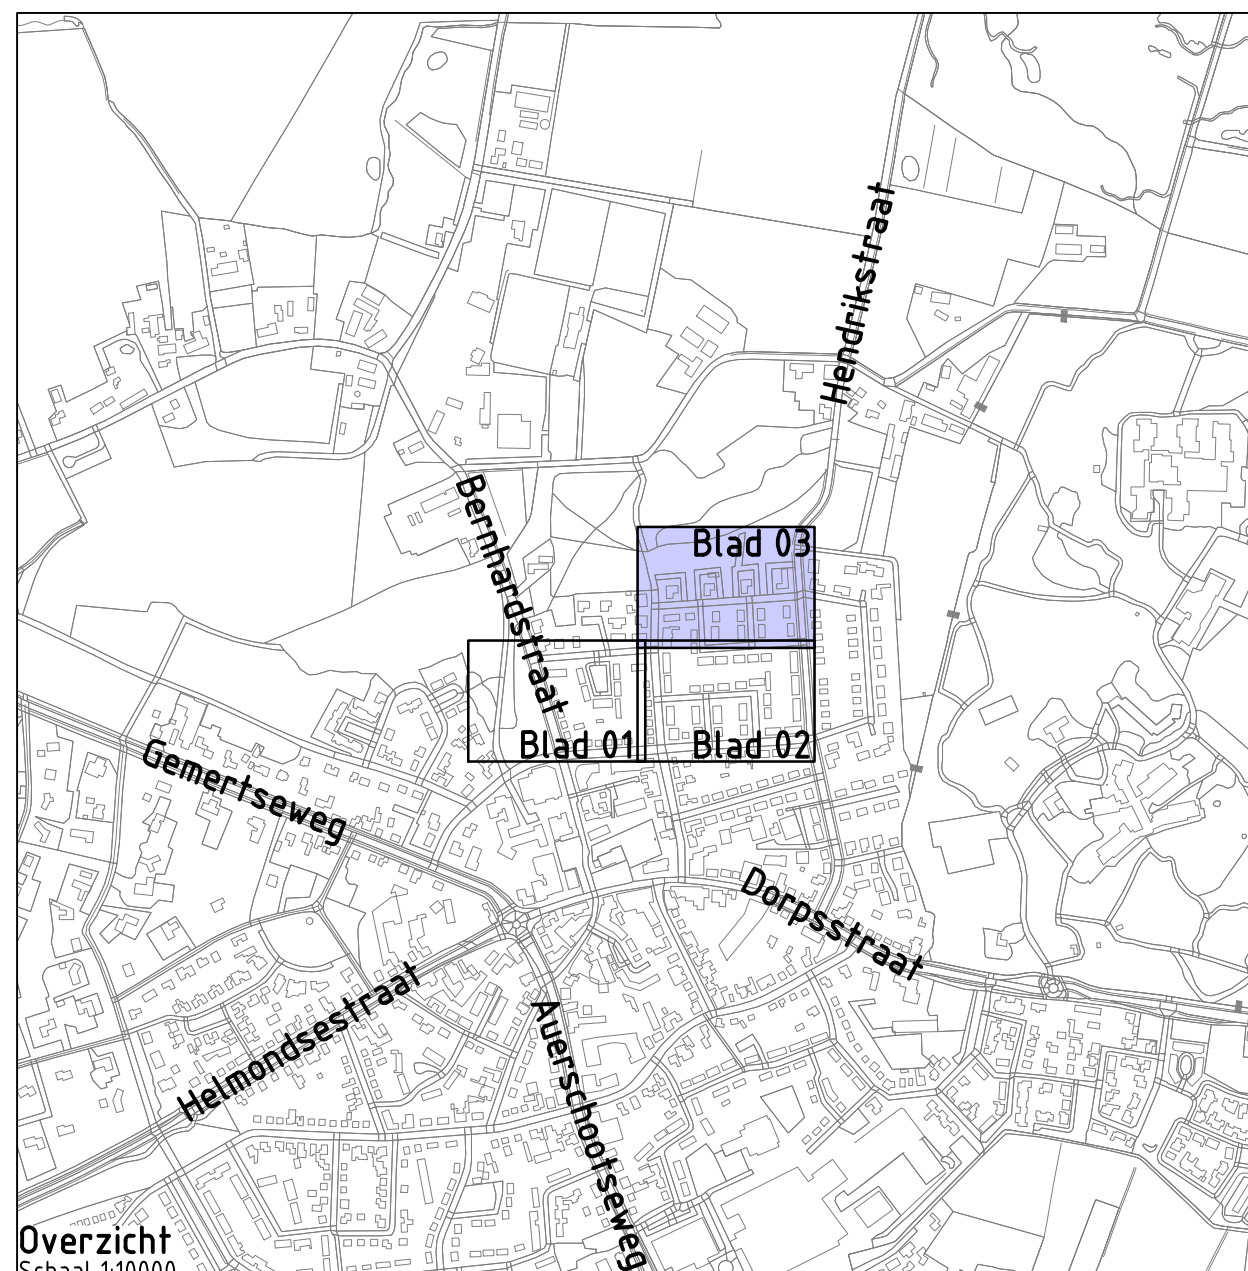

Project: Herinrichting Oranjebuurt fase 1 Bakel

Opdrachtgever: Gemeente Gemert - Bakel

Overzicht
Schaal: 1:5000

Onderdeel: Bovengrondse situatie
Blad 03

Getekend: V.Ho.	Schaal: 1:200	Fase: BE
Goedgekeurd: M.Ku.	Formaat: A0 + 1	Versie: F
Projectnummer: G004-094	Tekening: 06 van 10	
Datum: 29-01-2026	Doc.: G004094 - BE	

Grasveld
CIVIELE TECHNIEK

Grasveld Civiele Techniek B.V.
Rijksweg 5a
5741 RB, Bakel en Dink
tel. 0492 - 466219
www.grasveld.nl
info@grasveld.nl