

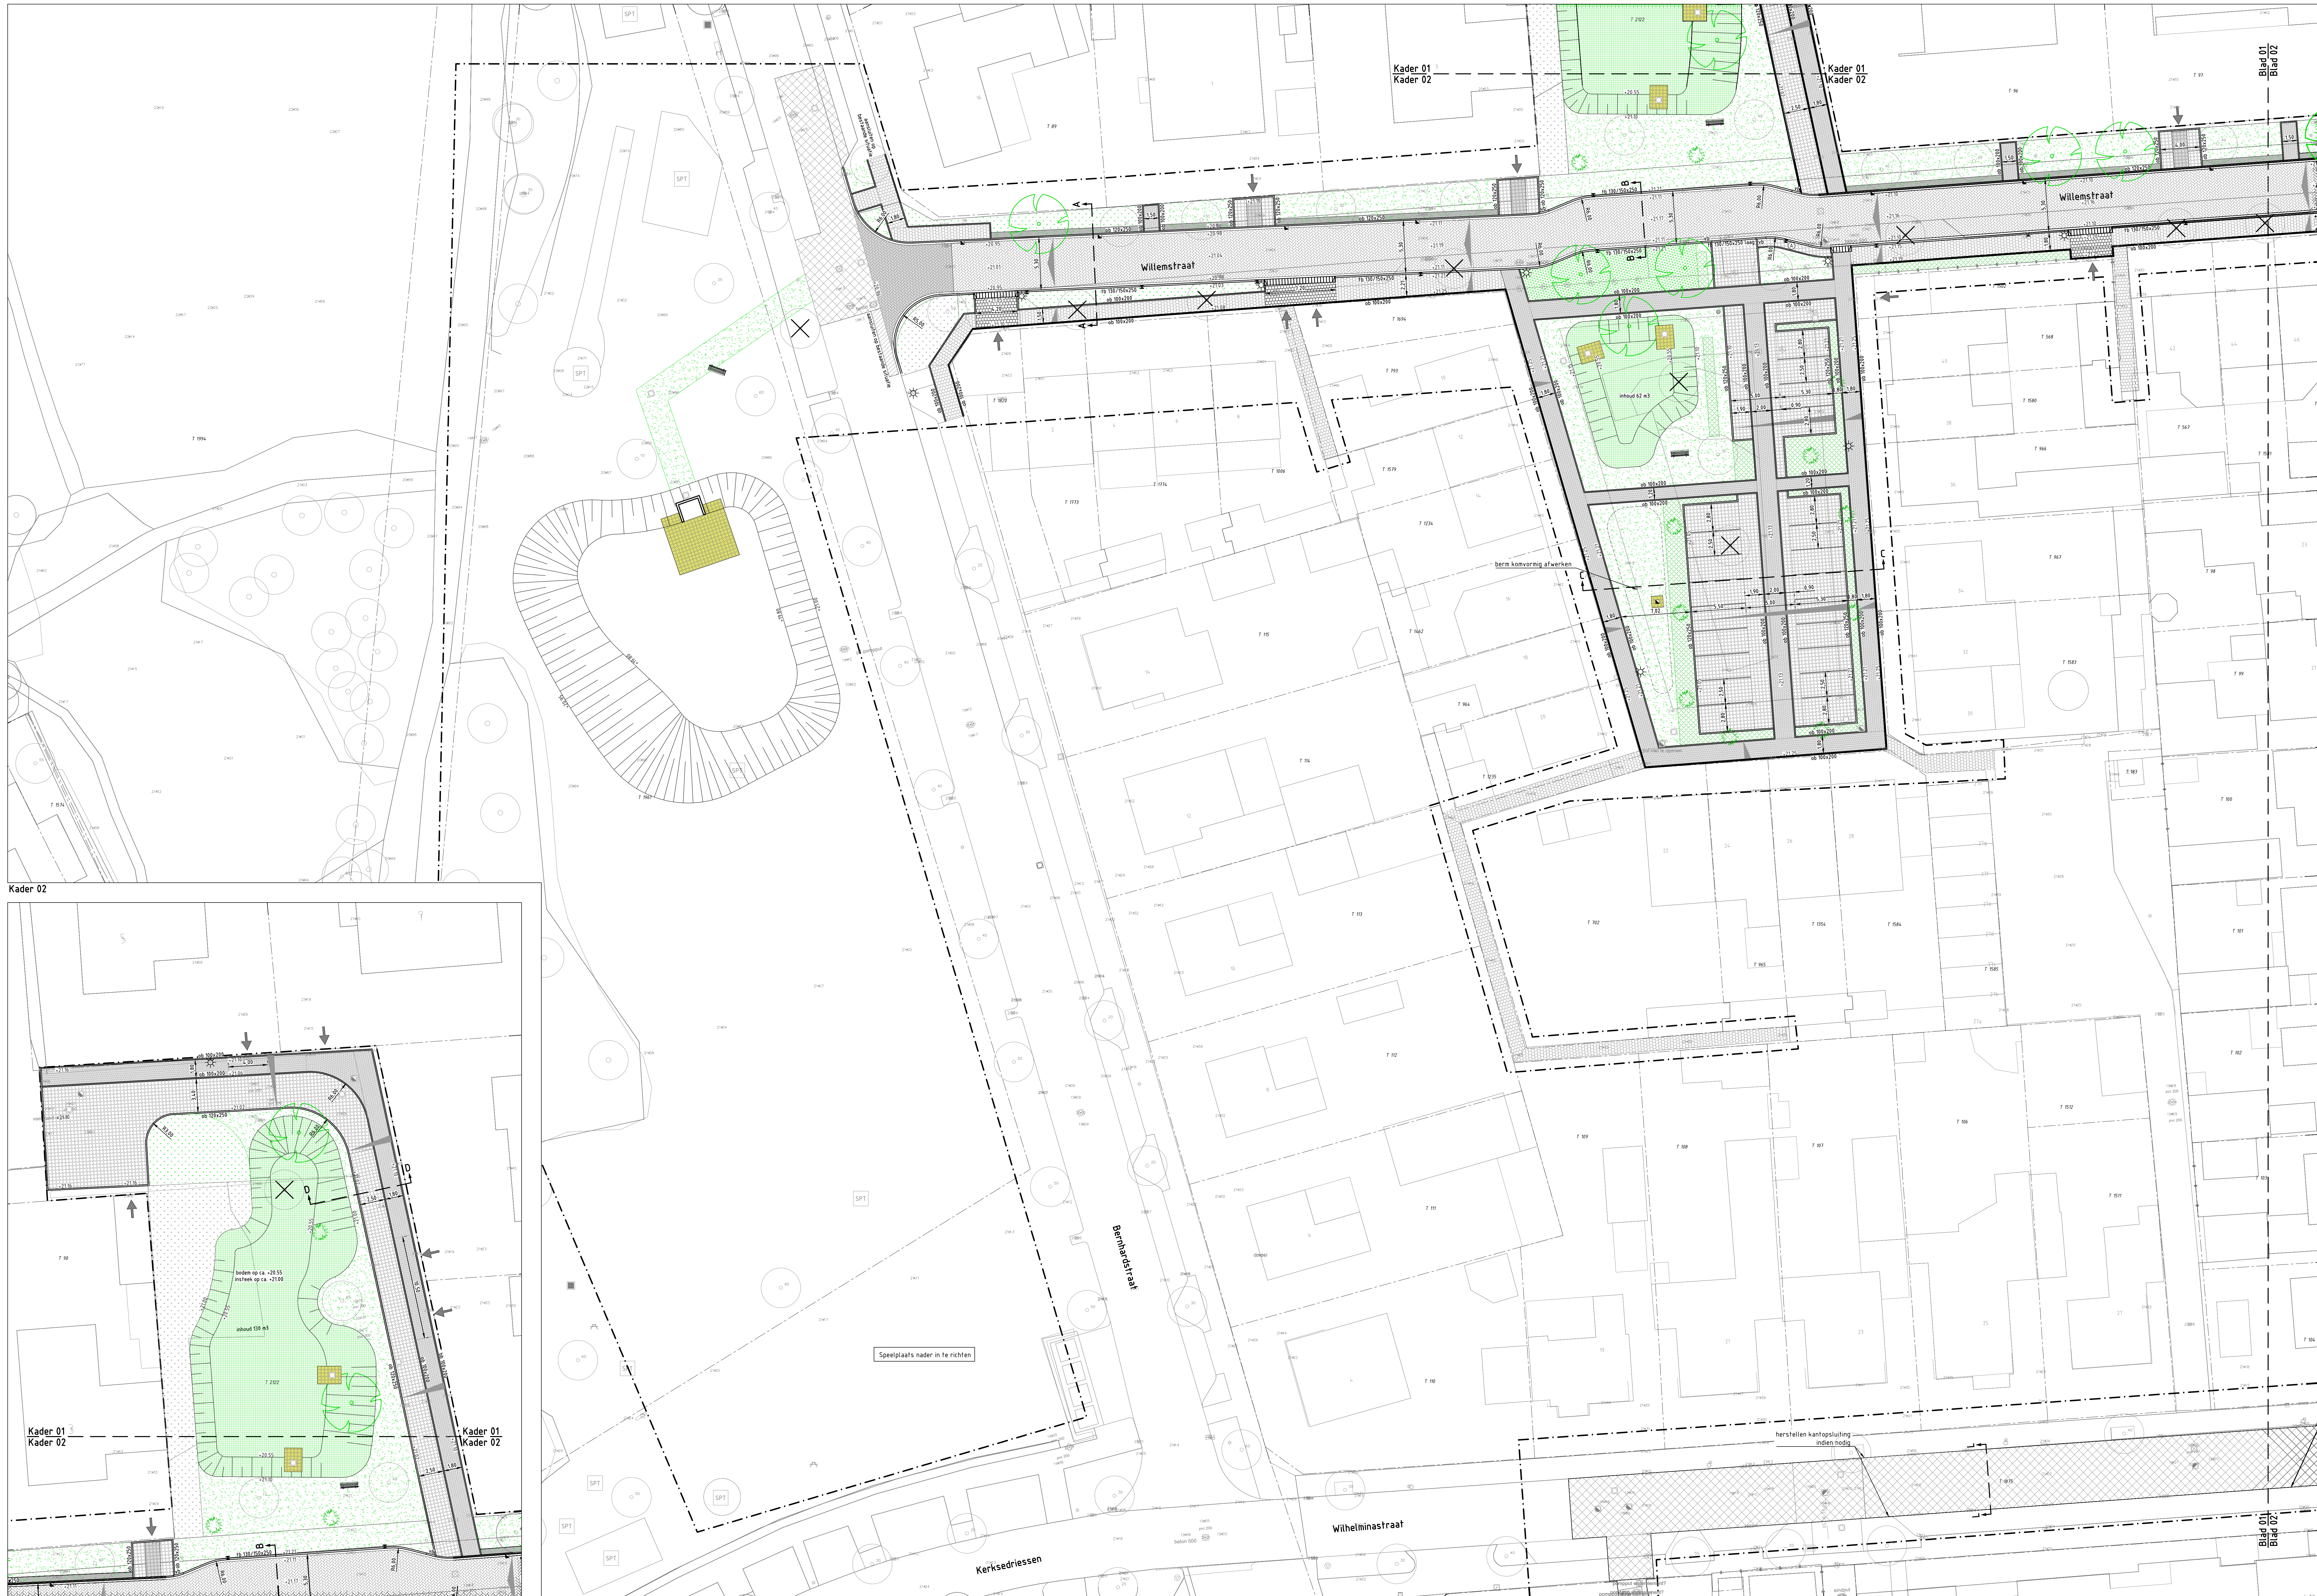


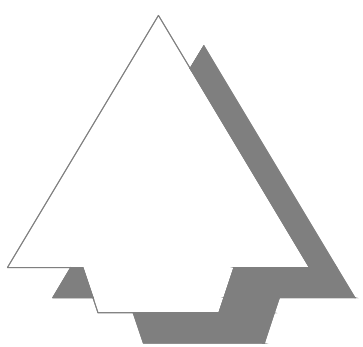

- Legenda**
- Werksgrens
 - Bestaande situatie
 - Bestaande perceelsgrens
 - Nieuwe perceelsgrens
 - Bestaande hoogte in meters ten opzichte van N.A.P.
 - Planhoogte in meters ten opzichte van N.A.P.
 - Afslachrichting
 - Aanbrengen kantopsluiting met type aanduiding
 - Dubbele strekplaat tegen kantopsluiting straatbakstenen keelmaat rood/bruin
 - Aanbrengen vakaanduiding NCB-klinker type 2 conform detail
 - Aanbrengen vrijgekomen betonstraatstenen keelmaat kv
 - Aanbrengen straatbakstenen keelmaat rood/bruin kv
 - Aanbrengen straatbakstenen dikmaat rood/bruin kv
 - Aanbrengen betontegels 300x300x60 mm hv
 - Aanbrengen betontegels 300x300x80 mm hv
 - Aanbrengen grastegels NCB-klinker type 1
 - Aanbrengen grastegels NCB-klinker type 3
 - Aanbrengen grastegels 600 x 400 mm
 - Aanbrengen halfverharding
 - Opnemen en opnieuw aanbrengen diverse verhardingen
 - Herstraten
 - Inzaaien verstevigd gazon
 - Inzaaien gras/kruidentijk grasland
 - Inzaaien bloemrijk grasland (door derden)
 - Aanplanten vaste planten (door derden)
 - Aanplanten heesters (door derden)
 - Aanplanten struiken (door derden)
 - Handhaven bestaand groen
 - Aanbrengen talud
 - Opstelplaats afvalcontainers
 - Aanbrengen diamantkoppaal (opvoedpaal)
 - Aanbrengen straatloek
 - Aanbrengen trottoirloek
 - Aanbrengen zitbank
 - Aanbrengen lichtmast
 - Aanbrengen slobben (door derden)
 - Aanplanten heester (door derden)
 - Aanplanten haag (door derden)
 - Aanplanten boom (door derden)
 - Bestaande boom
 - Te kappen boom
 - Locatie uithit
 - Aanleg hoogtes in het werk te controleren

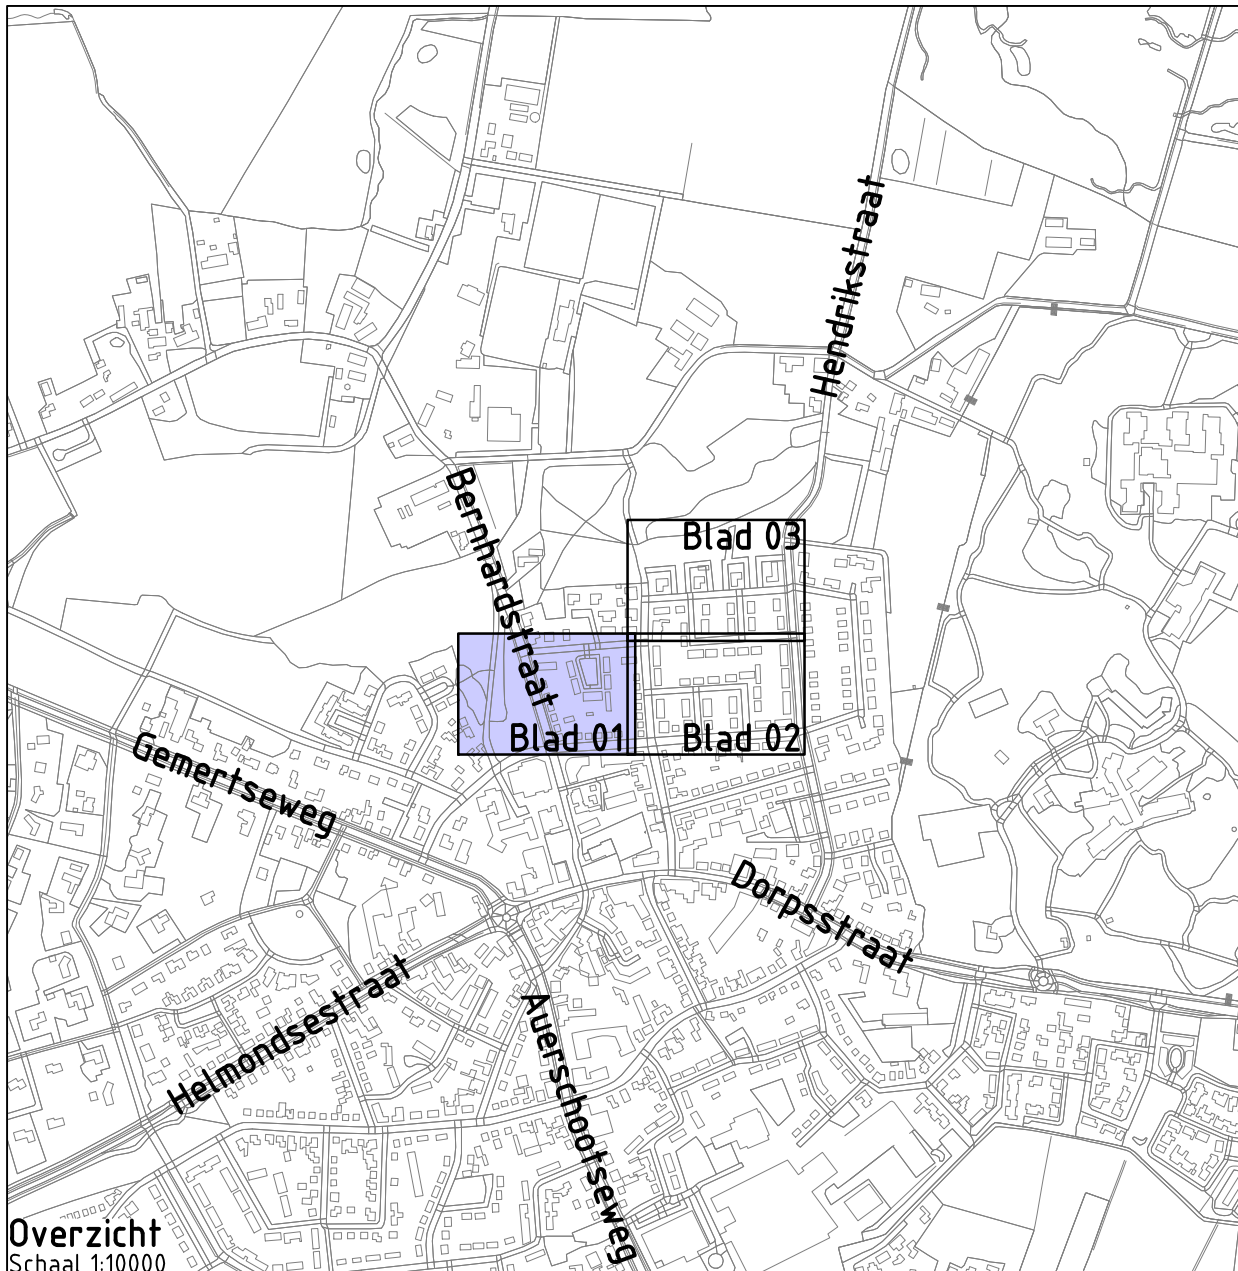

Overzicht
Schaal: 1:5000

Project: Herinrichting Oranjebuurt fase 1 Bakel

Opdrachtgever: Gemeente Gemert - Bakel

GRASVELD
GRIJPE TECHNIEK

Graveld Grijpe Techniek B.V.
Rijksweg 5a
5741 RB, Bakel en Drenk
tel. 0492 - 468219
www.graveld.nl
info@graveld.nl

Onderdeel: Bovengrondse situatie
Blad 01

Getekend: V.H.	Schaal: 1:200	Fase: BE
Goedgekeurd: MKU	Formaat: A0 + 1	Version: F
Projectnummer: G004-094	Tekening: 04 van 10	
Datum: 29-01-2026	Doc.: G004-094 - BE	