


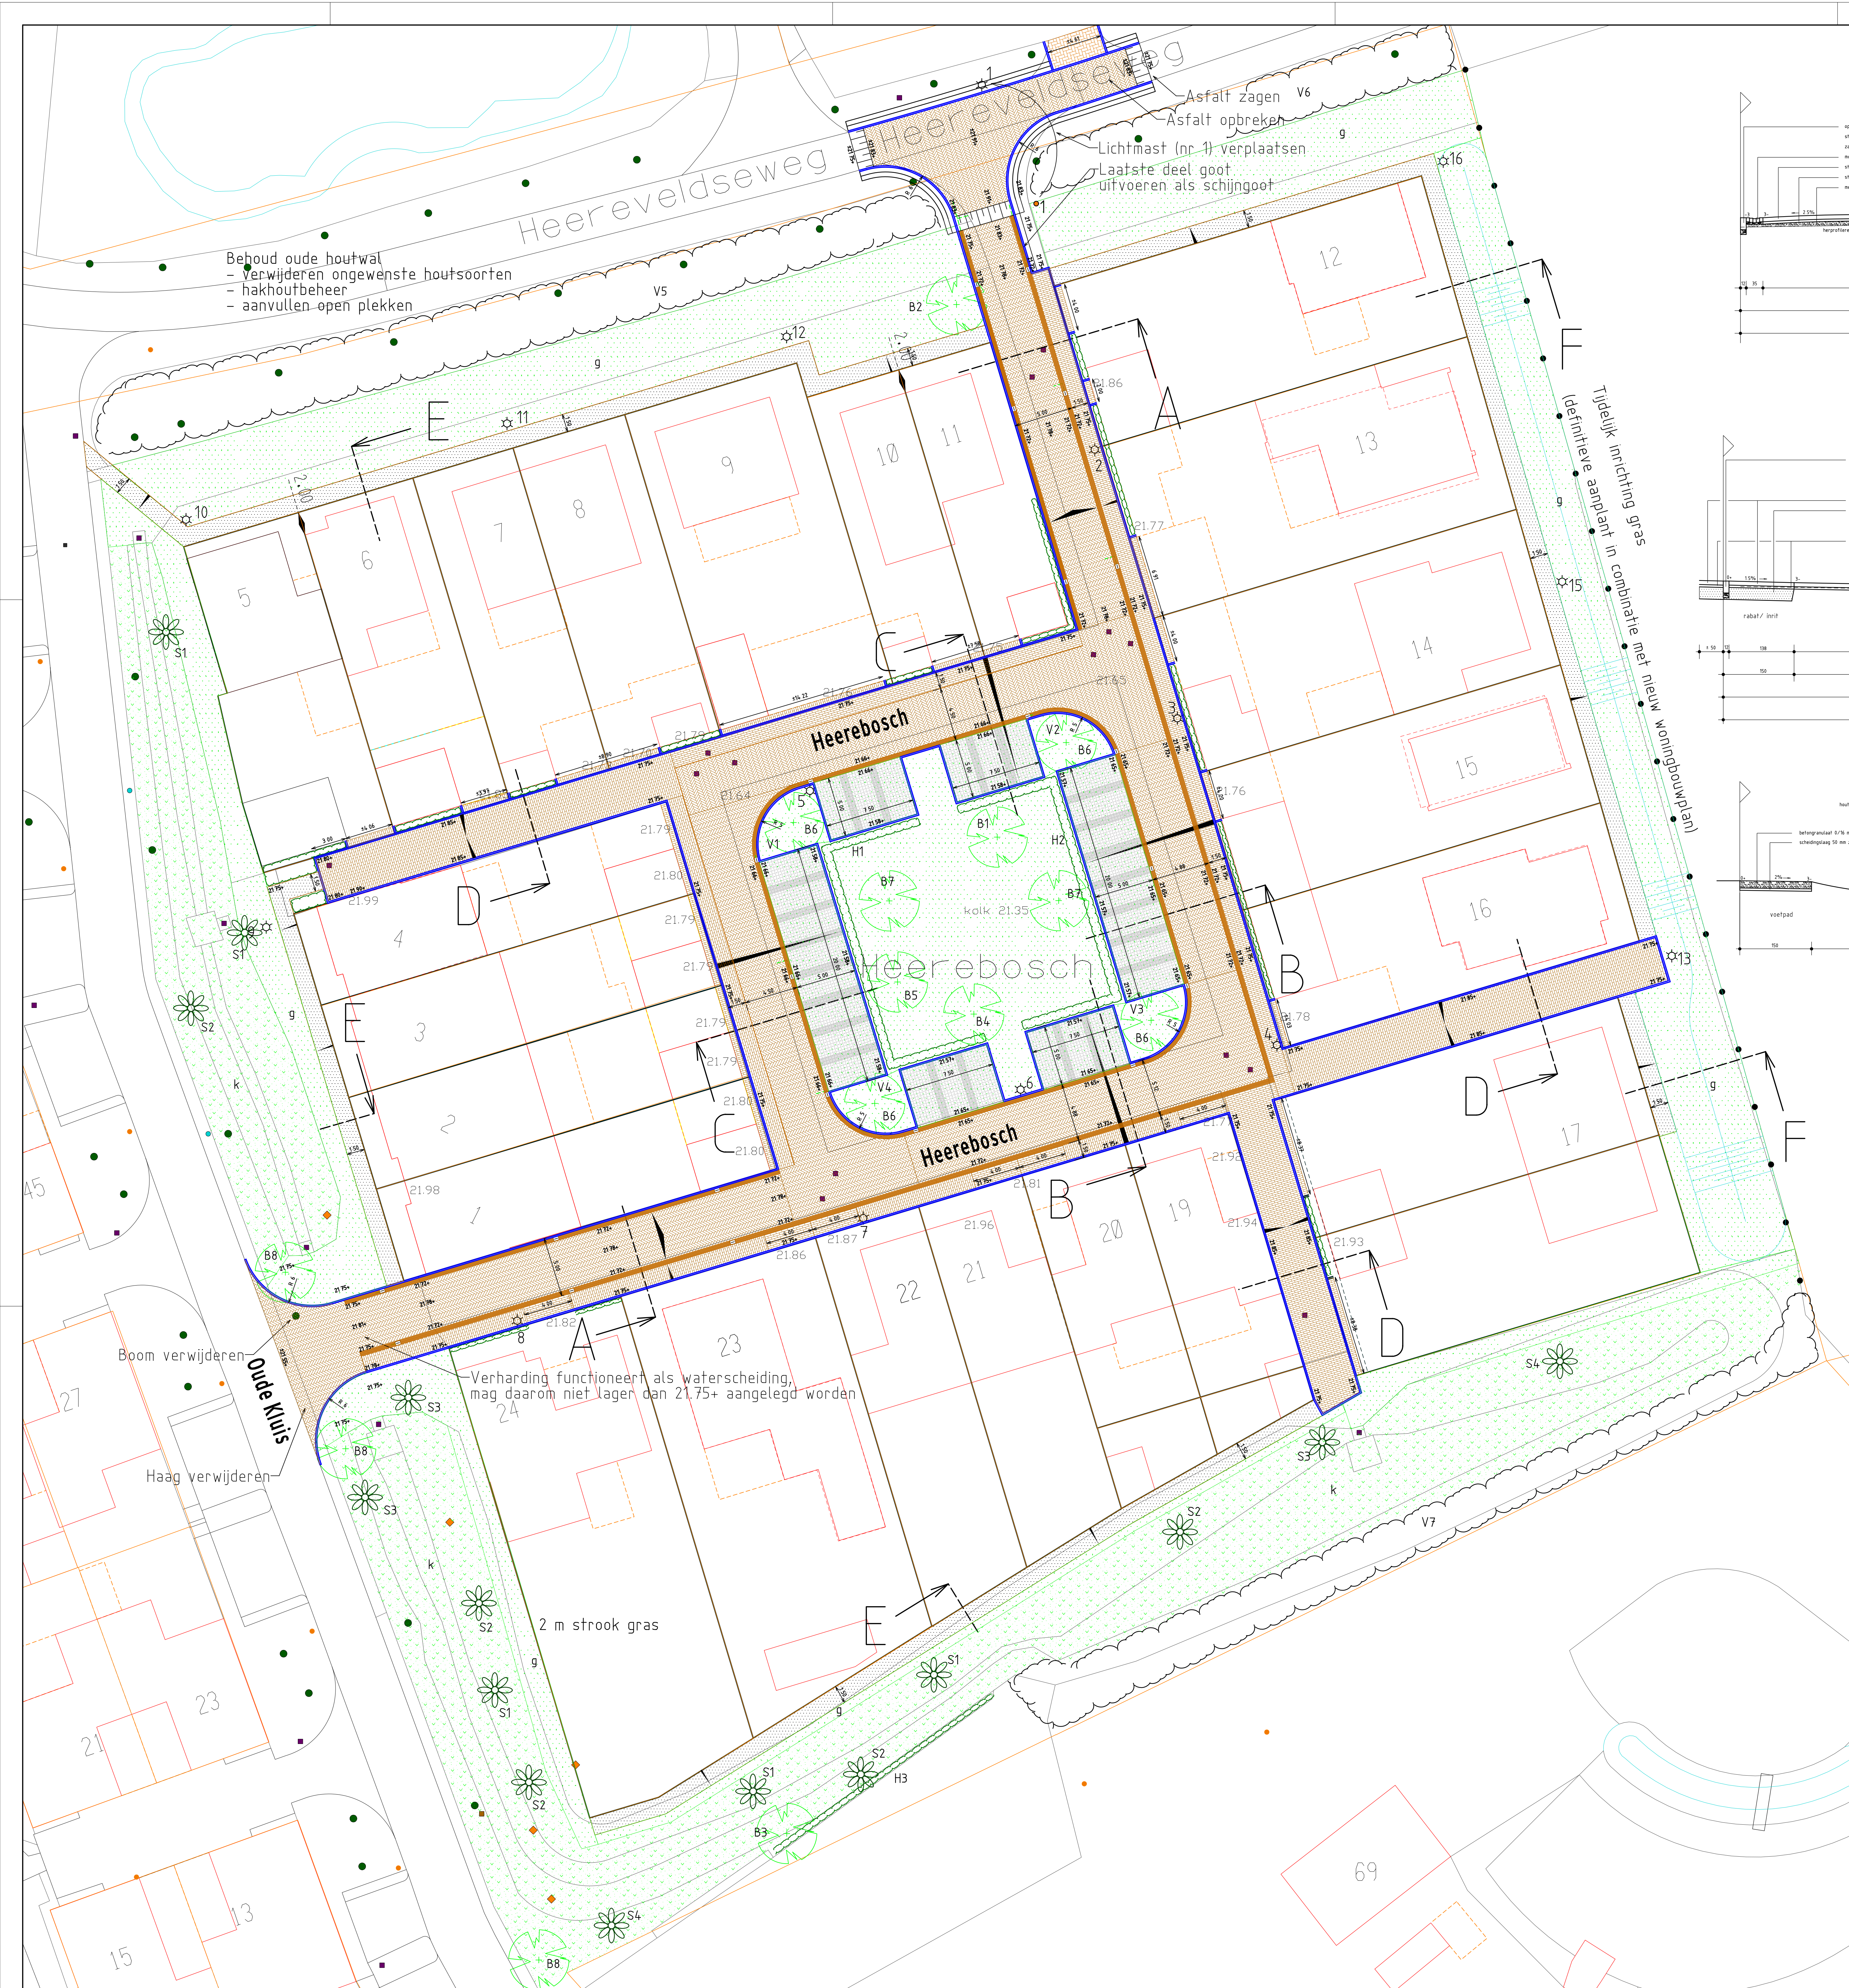


Behoud oude houtwal
- verwijderen ongewenste houtsoorten
- hakhoutbeheer
- aanvullen open plekken

Asfalt opbreken V6
Lichtmast (nr 1) verplaatsen
Laatste deel goot
uitvoeren als schuingoot



Verharding functioneert als waterscheiding,
mag daarom niet lager dan 21.75+ aangelegd worden

Tijdelijk inrichting gras
(definitieve aanplant in combinatie met nieuw woonbouwpakket)

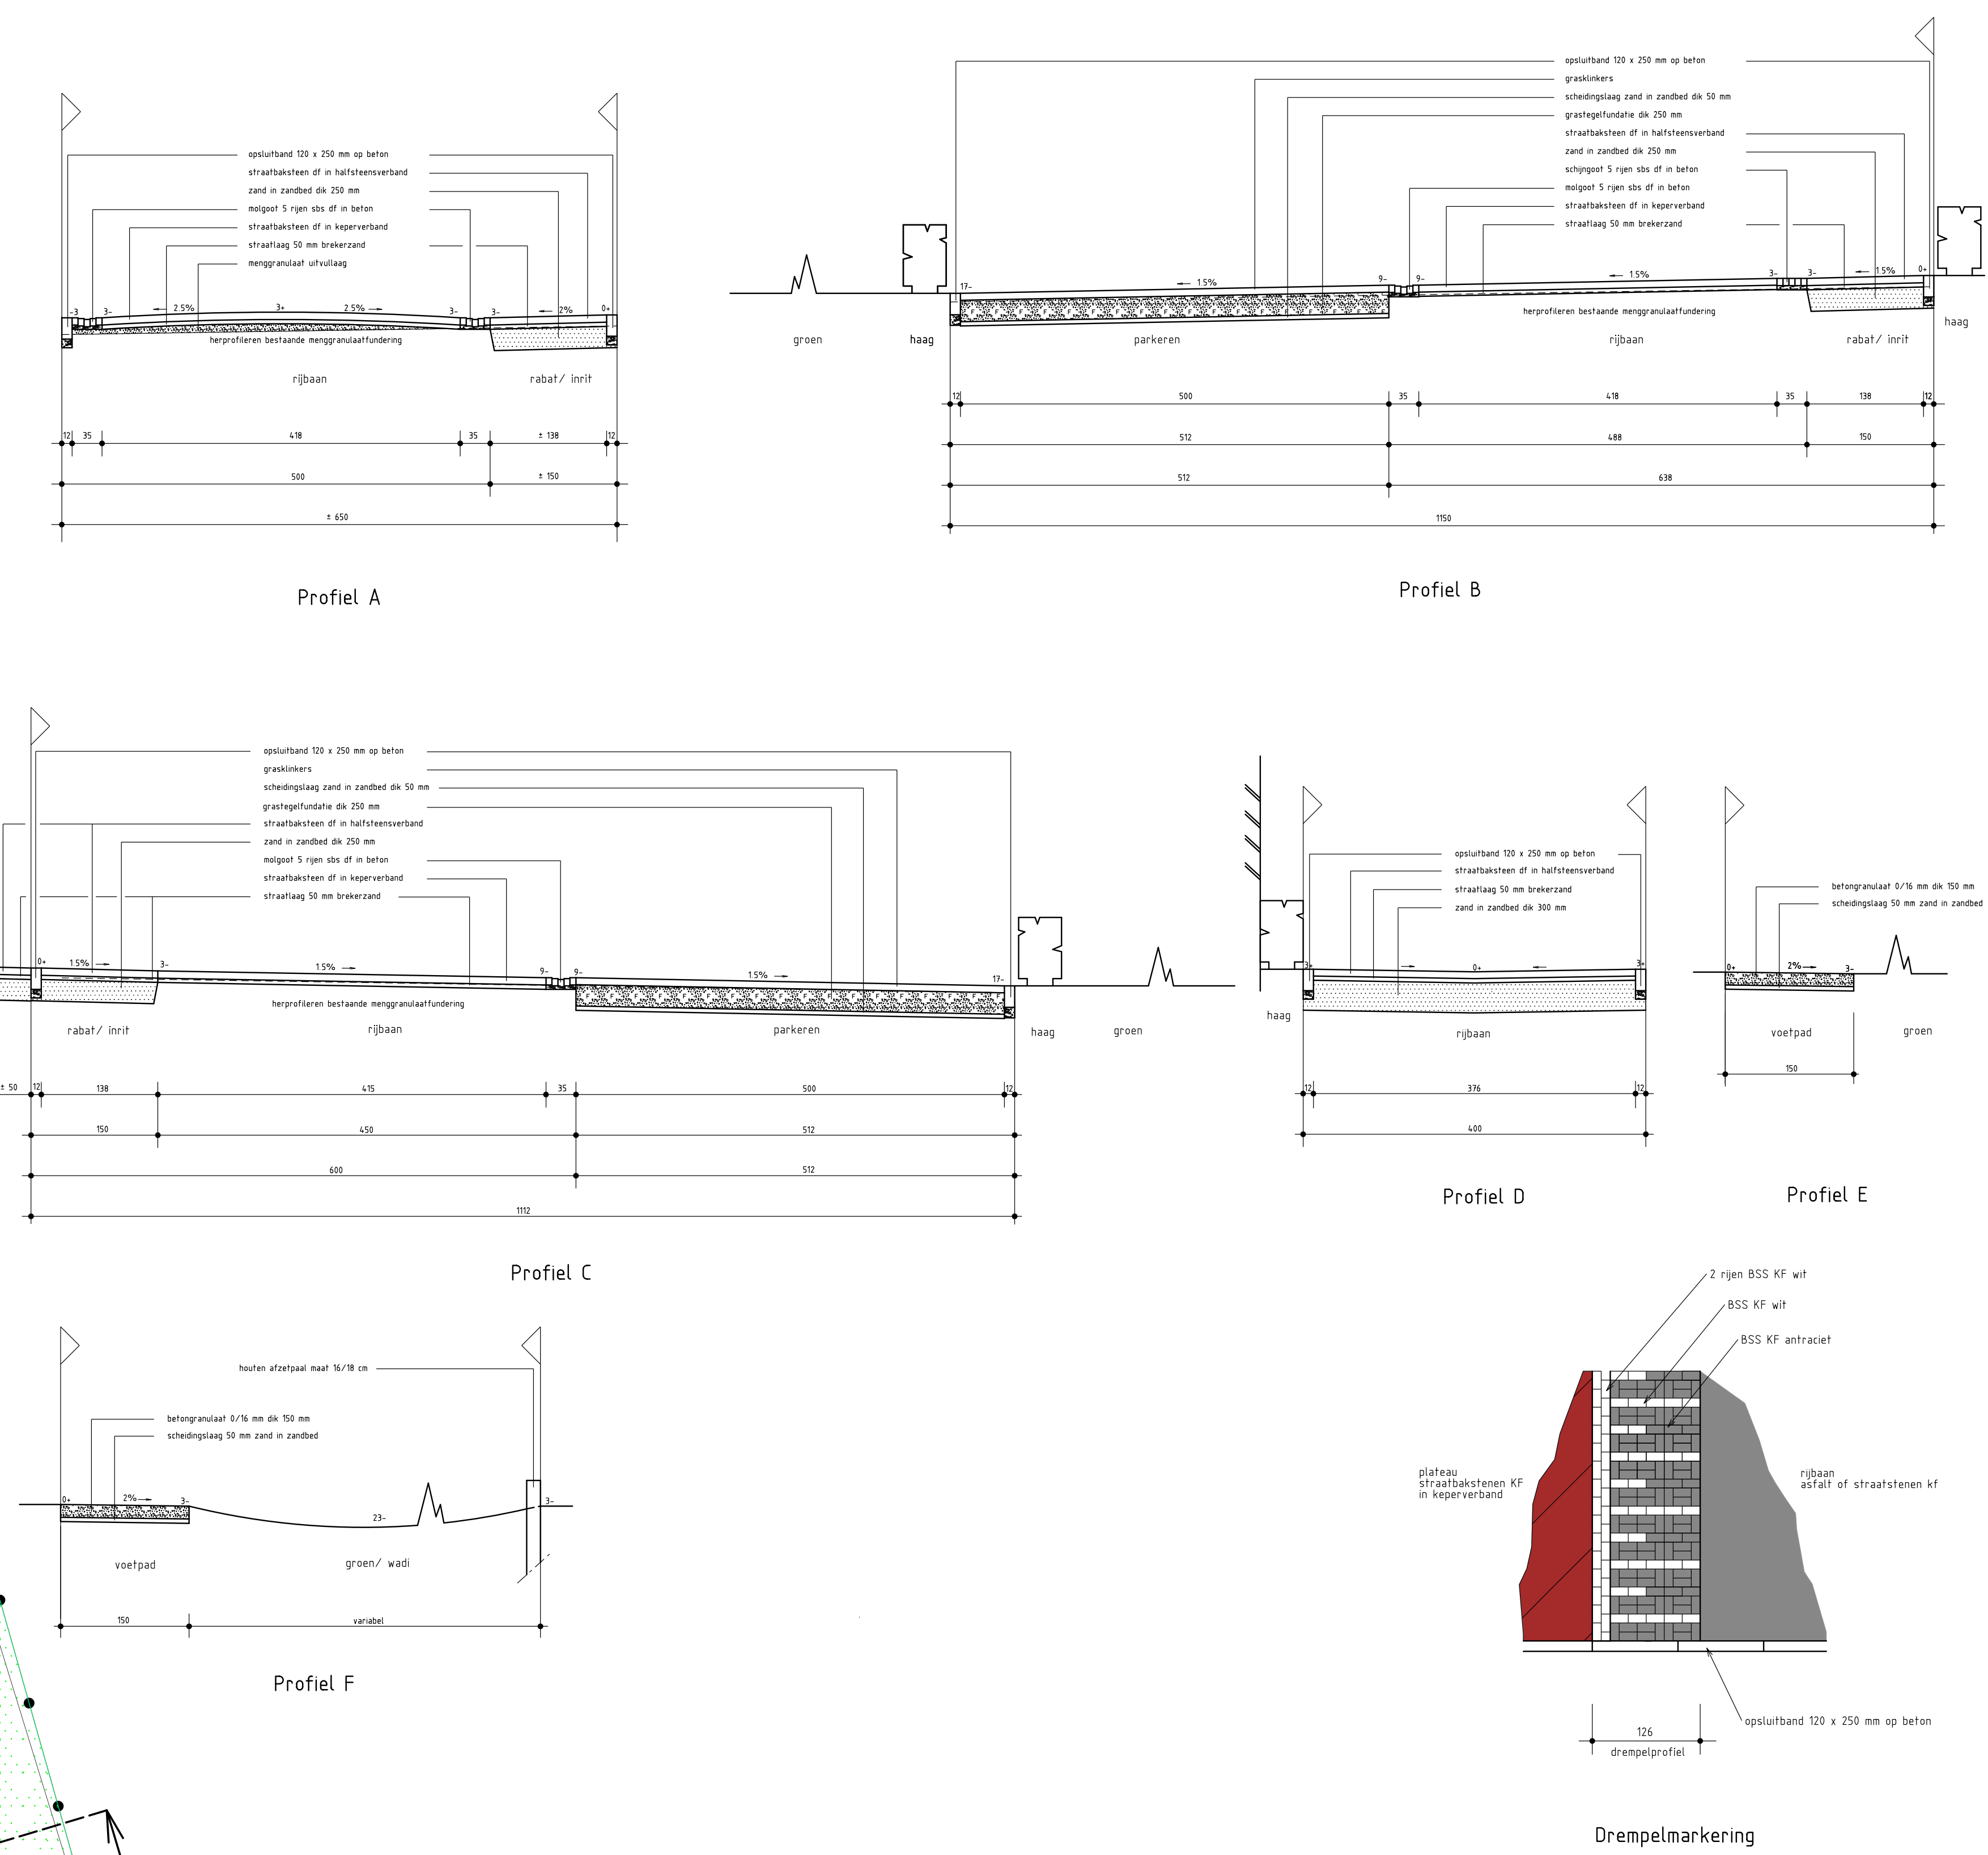

LEGENDA

- Rijbaan straatbaksteen df in keperverband
- Rabatstrook en voetpad straatbaksteen df in halfsteensverband
- Parkeren grasbetonklinkers
- Voetpad halfverharding betongranulaat 0/16 dik 15 cm
- Inrit straatbaksteen kf opnieuw aanbrengen in elleboogverband
- Gras
- Kruidmengsel G1
- Opsluitband 120 x 250 mm op beton
- Molgoot 5 rijen straatbaksteen df op beton met straatkolk
- Nieuwe boom (door derden)
- Solitaire struik
- Nieuwe haag (door derden)
- Kolkaansluiting pvc 125 mm
- Straatkolk
- Drempel
- Wegafwatering
- Bestaande lichtmast
- Nieuwe lichtmast 4 m met nummer
- Bestaande hoogte
- Nieuwe (ontwerp) hoogte, in het werk te controleren
- Houten afzetpaal maat 16/18 cm
- Werkgrens

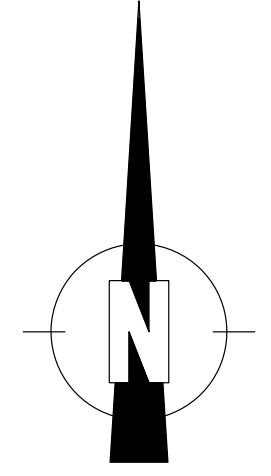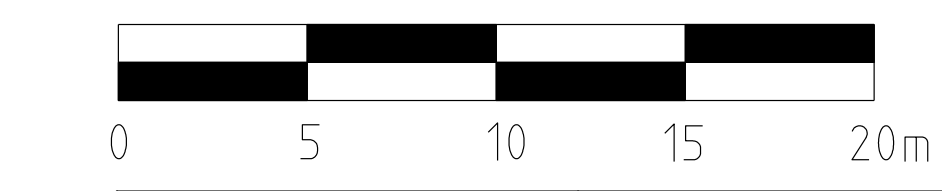

TEAM OPENBAAR BEHEER									
gemeente		Heerebosch Handel							
Woonrijp maken									
schaal	1:200/ 50	get	1	5	8			Totaal tek	nr
datum	01-10-2024	gev	3	4	9			A0	12533
get	HKI/sie	1	2	7	10				